


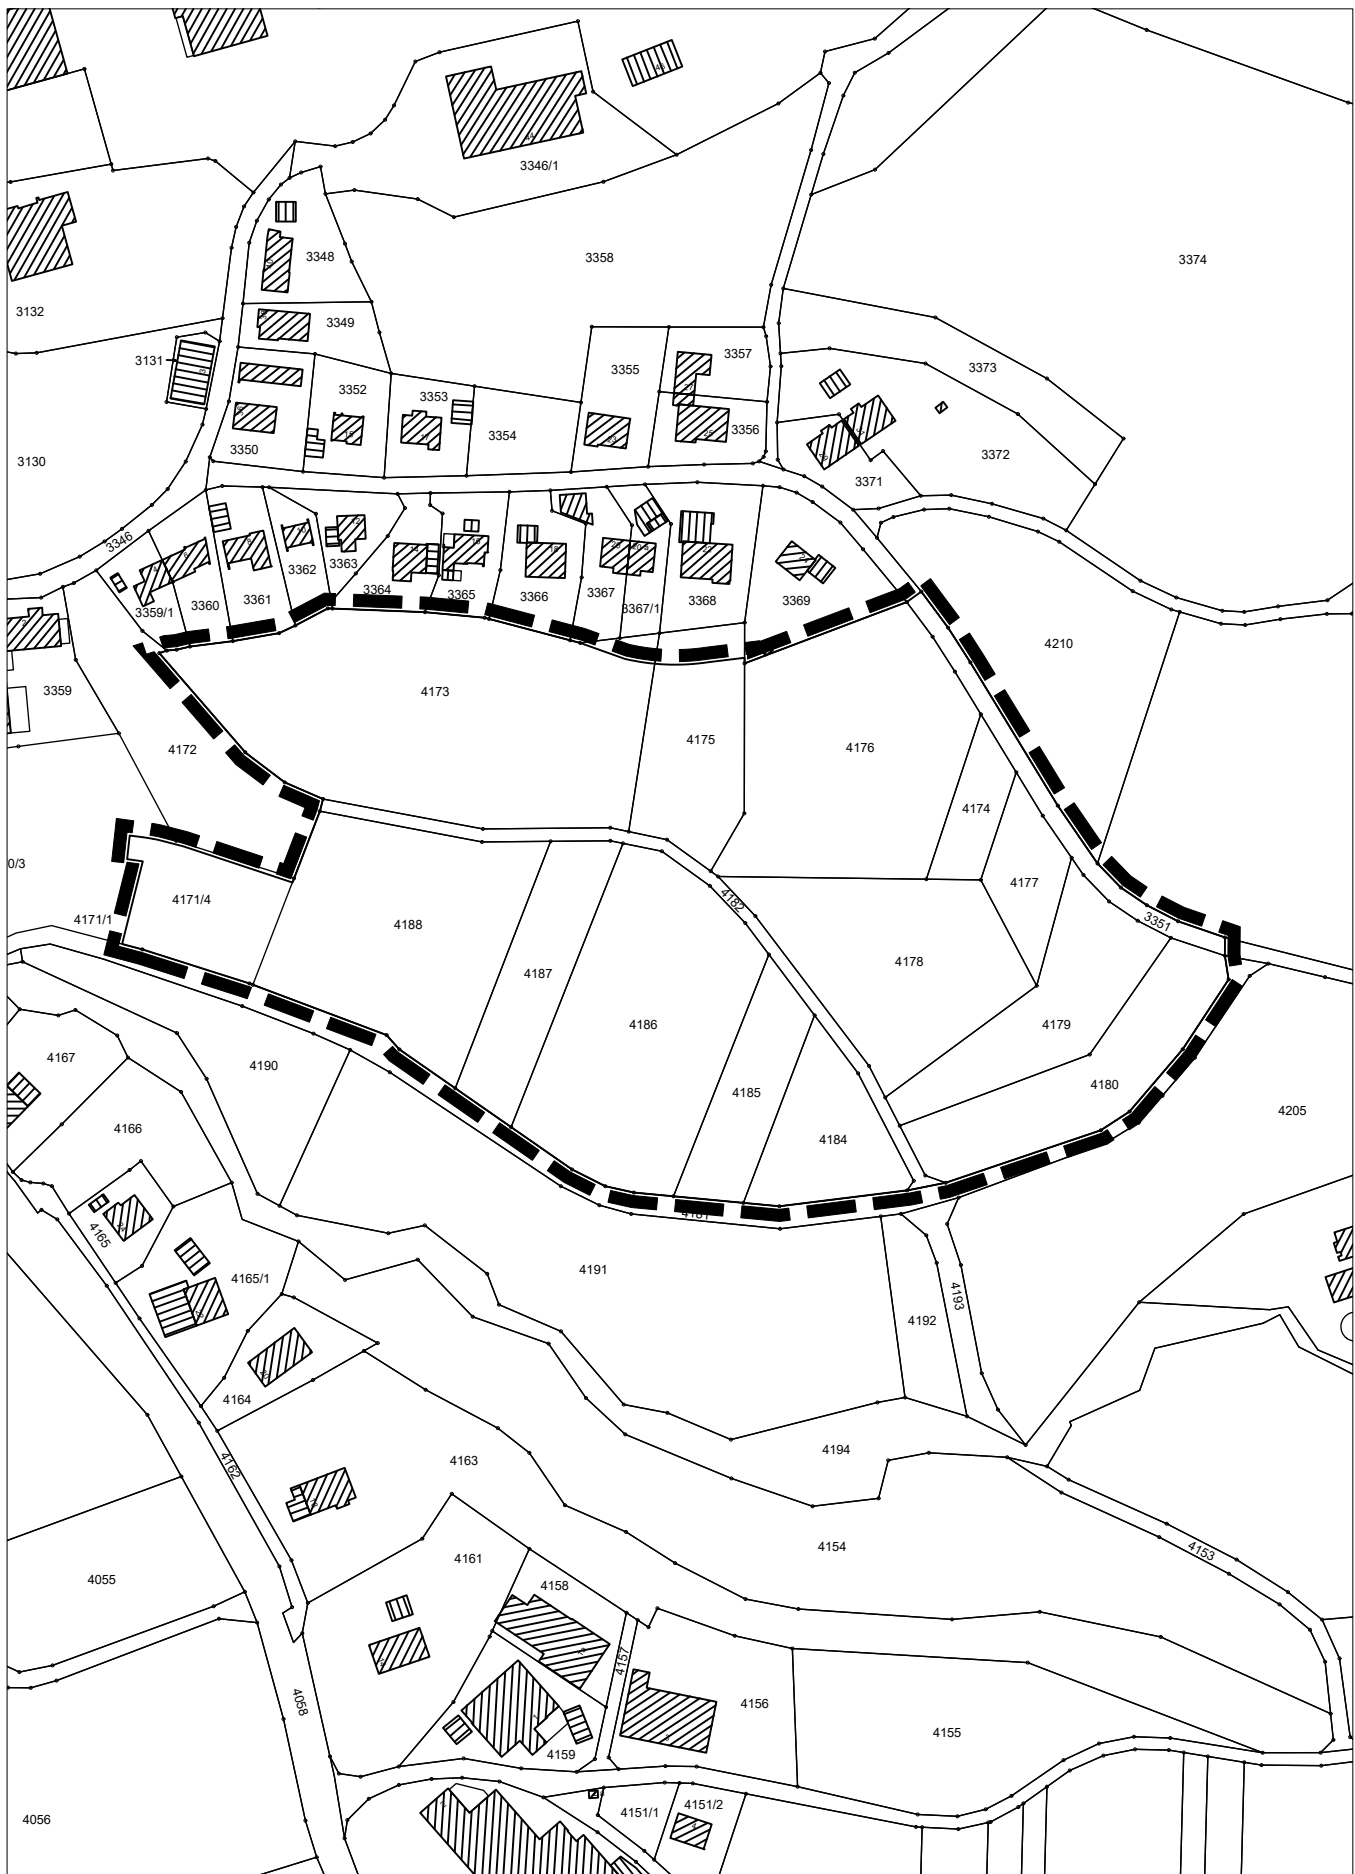

Gemeinde Görwihl / Gemarkung Görwihl

Bebauungsplan

Breite

Abgrenzungsplan

M. 1:2.500



Planstand: 22.09.2025

Proj.Nr.: 1007.03

Größe: 21,0 x 29,7

Bearbeiter: asc

Layout: 1007.03_Abgrenzung.pdf

planwerkschauer

Hauptstraße 49 • 79733 Görwihl
T. 07754 2419829 • info@planwerk-schauer.de